

Создано: 27.03.2026 в 22:09

Обновлено: 27.03.2026 в 22:05

**Челябинская область, Челябинск, улица  
Суворова, 4**

**13 600 000 ₺**

Челябинская область, Челябинск, улица Суворова, 4

Округ

[Челябинск, Ленинский район](#)

Улица

[улица Суворова](#)

**ОСЗ - Отдельно стоящее здание**

Общая площадь

340.2 м<sup>2</sup>

**Детали объекта**

Тип сделки

Продам

Раздел

[Коммерческая недвижимость](#)

**Описание**

Данные получены с сайта ГИС Торги.

Должник: Кривцов М.А., собственник:

Кривцов М.А., н/ц: 13600000 р., з-к: 13600 р.,

<https://chelyabinsk.move.ru/objects/9292701897>

**Агент**

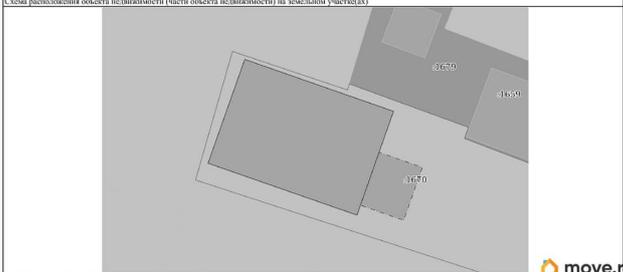
**79193313558**

для заметок

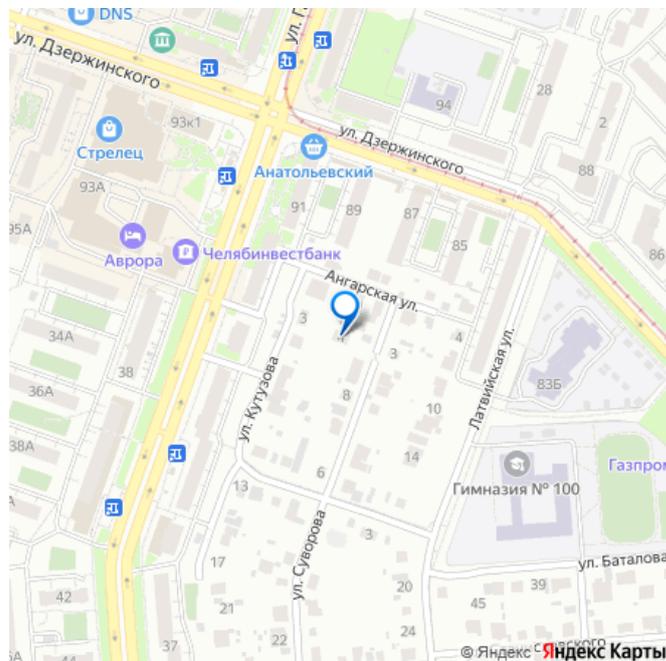
Выписка из Единого государственного реестра недвижимости об основных характеристиках и зарегистрированных правах на объект недвижимости

Раздел 4 Лист 8

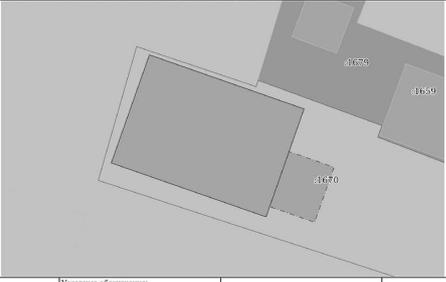
 
Описание местоположения объекта недвижимости

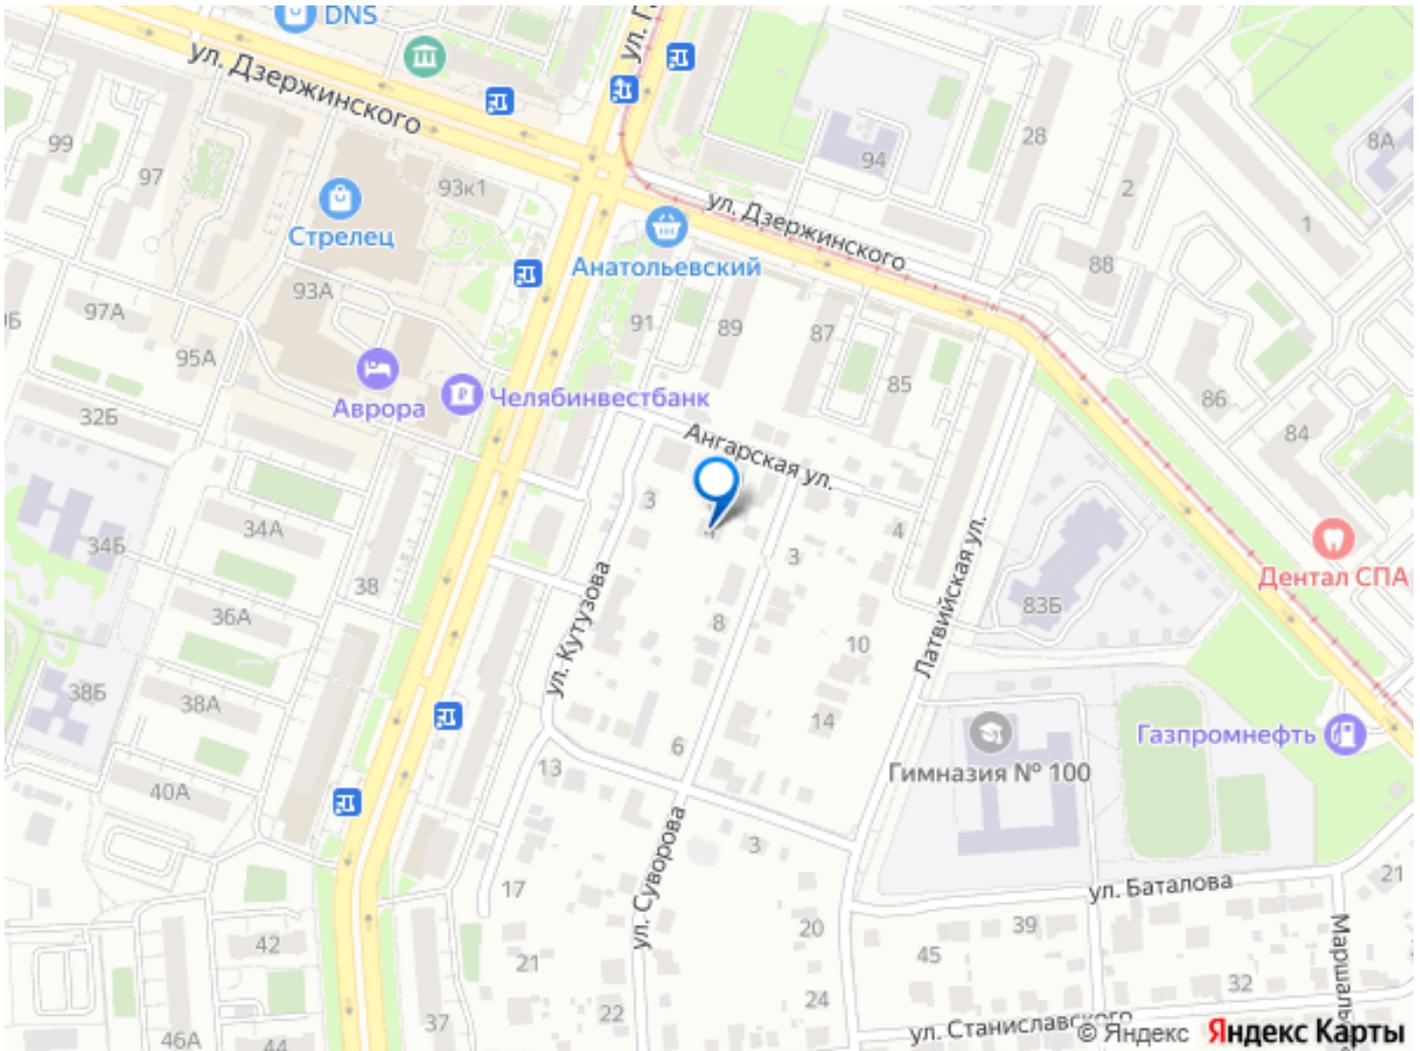
Знание			
вид объекта недвижимости			
Лист № 1 раздела 4	Всего листов раздела 4: 1	Всего разделов: 3	Всего листов выписки: 8
54.03.2026: 50.637.004.001.3026-24146615			
Кадстровый номер: 74-36-0324011.1663			
Схема расположения объекта недвижимости (части объекта недвижимости) на земельном участке(х)			
			
Масштаб 1:200		Основные обозначения	





Выписка из Единого государственного реестра недвижимости об основных характеристиках и зарегистрированных правах на объект недвижимости  
Описание местоположения объекта недвижимости

Знание вид объекта недвижимости			
Лист № 1 раздела 4	Всего листов раздела 4: 1	Всего разделов: 3	Всего листов выписки: 8
24.02.2026; № КУВН/001/2026-24356615			
Единственный номер: 74.36.0324011.1663			
Схема расположения объекта недвижимости (части объекта недвижимости) на земельном участке(s)			
			
Масштаб 1:200	Условные обозначения:		



Move.ru - вся недвижимость России