

Создано: 06.02.2026 в 23:39

Обновлено: 06.02.2026 в 22:29

Челябинская область, Копейск,  
Строительная улица, 25

**4 575 200 ₽**

Челябинская область, Копейск, Строительная улица, 25

Улица

[улица Строительная](#)

## ОСЗ - Отдельно стоящее здание

Общая площадь

71.1 м<sup>2</sup>

## Детали объекта

Тип сделки

Продам

Раздел

[Коммерческая недвижимость](#)

## Описание

Данные получены с сайта ГИС Торги.

Должник: Аввакумов С.Е., собственник:

Аввакумов С.Е., н/ц 4575200 р., з-к: 4575 р.,

<https://chelyabinsk.move.ru/objects/9289152>  
768


Агент

**79823572572**


для заметок



Раздел 4 Лист 6  
Выписка из Единого государственного реестра недвижимости об основных характеристиках и зарегистрированных правах на объект недвижимости  
Описание местоположения объекта недвижимости

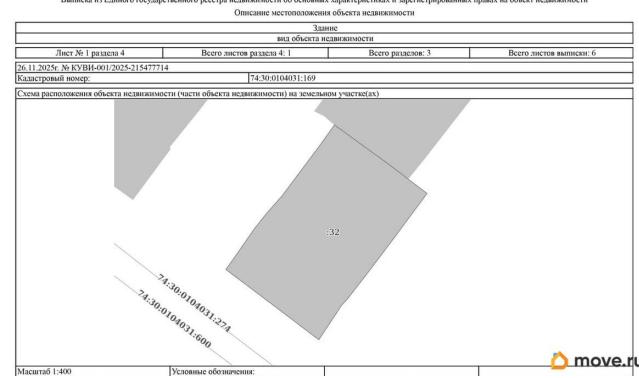


move.ru

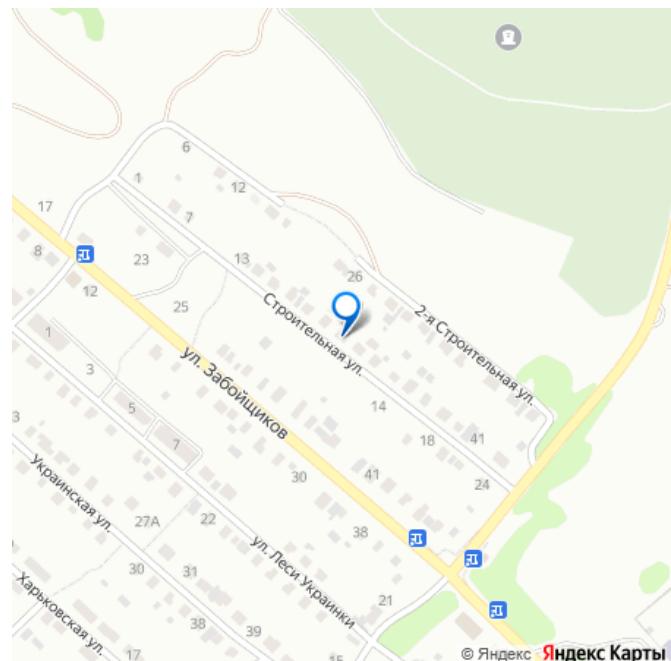

Занесение в реестр объекта недвижимости			
Лист № 1 раздела 4	Всего листов раздела 4: 1	Всего разделов: 3	Всего листов выписки: 6
26.11.2025г. № КУВИ-001/2025/215477714			
Кадастровый номер:	74:30:0104031:169		
Схема расположения объекта недвижимости (части объекта недвижимости) на земельном участке(ах)			

Масштаб 1:400 Условные обозначения: move.ru

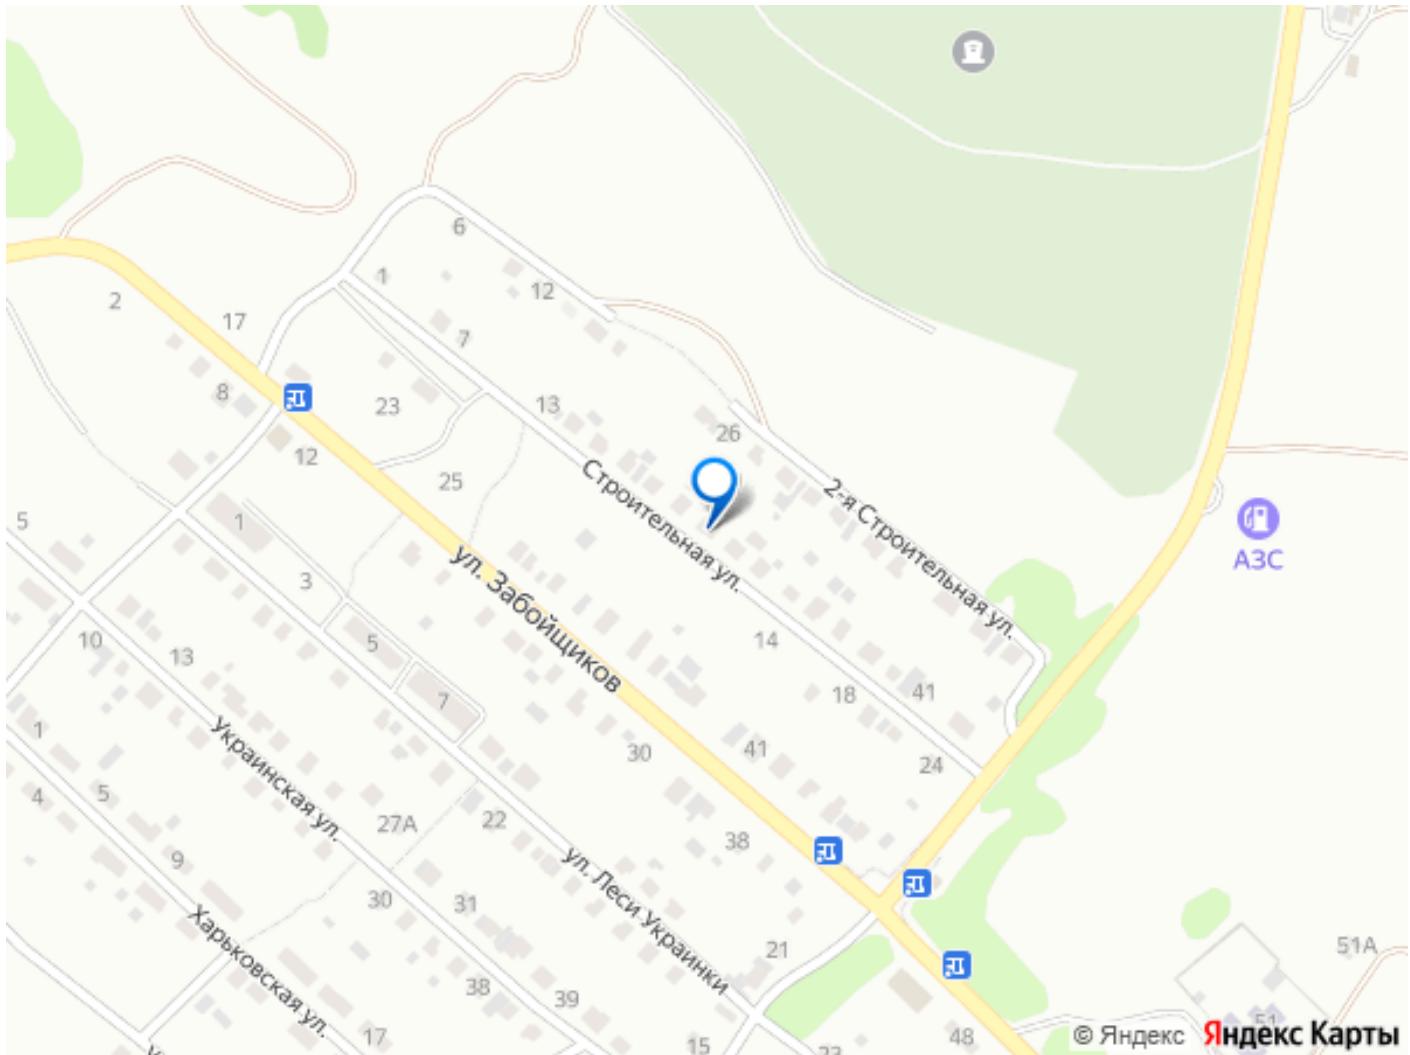Move.ru - вся недвижимость России