

Создано: 15.11.2025 в 22:52

Обновлено: 04.12.2025 в 01:00

Челябинская область, Пластовский район, Пласт, улица Правды, 2А

2 031 ₽

Челябинская область, Пластовский район, Пласт, улица

Правды, 2А

Улица


[улица Правды](#)

<https://chelyabinsk.move.ru/objects/9286621>
833

Агент

79821011587

для заметок

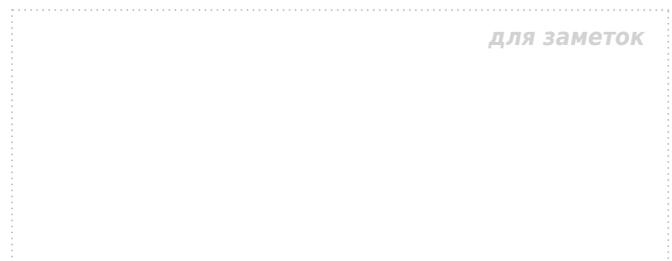

ПСН - Помещение свободного назначения

Общая площадь

6.5 м²

Детали объекта

Тип сделки

Сдаю

Раздел

[Коммерческая недвижимость](#)

Описание

Данные получены с сайта ГИС Торги. Лот 23
Нежилое помещение, площадью 6,5 кв.м.,
кадастровый номер: 74:26:1103010:1260,
реестровый номер: П13740008266, по адресу:
Челябинская область, Пластовский р-н,
г.Пласт, ул.Правды, д.2А, пом. 2/б.


Форма публично-правовой компании: "Росжилстрой" из Челябинской области
дополнительное право участника
Выписка из Единого государственного реестра недвижимости об объекте недвижимости

Сведения о характеристиках объекта недвижимости

На основании запроса от 18.09.2025, поступившего на рассмотрение 18.09.2025, сообщаем, что согласно записям Единого государственного реестра недвижимости:

Раздел 1 Лист 1			
Помещение вид объекта недвижимости			
Лист № 1 раздел 1	Всего листов раздел 1: 2	Всего разделов: 3	Всего листов записей: 4
18.09.2025 № КУВИ-001/2025-176400107			
Кадастровый номер:	74:26:1103010:1260		
Номер кадастрового квартала:	126	1103010	
Дата присвоения кадастрового номера:	19.11.2021		
Ранее присвоенный государственный учётный номер:	данные отсутствуют		
Местоположение:	Российская Федерация, Челябинская область, Пластовский район, г Пласт, ул Правды, д 2А, помещение №5		
Площадь:	6.5		
Изменение:	Нежилое		
Назначение:	Нежилое помещение		
Номер, тип узла, на котором расположено помещение, машинное место:	Этаж № 1		
Населенный пункт:	данные отсутствуют		
Населенный пункт:	данные отсутствуют		
Кадастровая стоимость руб.:	110218.63		
Кадастровые номера иных объектов недвижимости, в пределах которых расположено объект недвижимости:	74:26:1103010:376		
Кадастровые номера иных объектов недвижимости, из которых образованы объекты недвижимости:	74:26:1103010:550		
Кадастровые номера образованных объектов недвижимости:	данные отсутствуют		
Сведения о включении объекта недвижимости в состав иных объектов недвижимости, в которых расположено объект недвижимости, как иных объектов недвижимости:	данные отсутствуют		
Сведения о включении объекта недвижимости в состав единого недвижимого комплекса:	данные отсутствуют		
Время размещения на карте:	данные отсутствуют		
Сведения о включении объекта недвижимости в реестр объектов культурного наследия:	данные отсутствуют		

move.ru

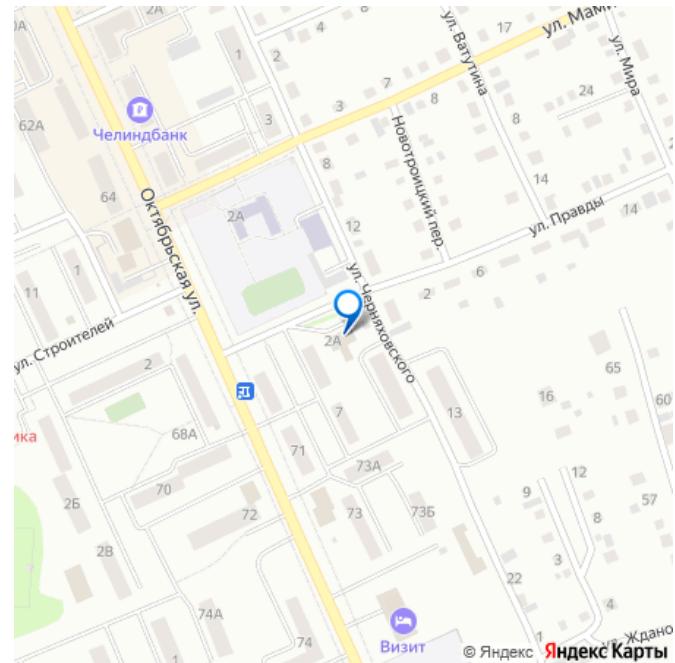

Сведения о характеристиках объекта недвижимости

На основании запроса от 18.09.2025, поступившего на рассмотрение 18.09.2025, сообщим, что согласно записям Единого государственного реестра недвижимости:


Помещение			Раздел 1 Лист 1
вид объекта недвижимости			
Лист № 1 раздел 1			Всего листов раздел 1: 2
Всего листов раздел 3			Всего разделов: 3
			Всего листов выписки: 4
18.09.2025г. № КУВИ-001/2025-176490107			
Кадастровый номер:	74:26:1103010:1260		
Номер кадастрового квартала:	74:26:1103010:10		
Дата присвоения кадастрового номера:	19.11.2021		
Ранее присвоенный государственный учетный номер:	данные отсутствуют		
Местоположение:	Российская Федерация, Челябинская область, Пластовский район, г Пласт, ул Правды, д 2А, помещение №2/6		
Площадь:	6,5		
Назначение:	Нежилое		
Наименование:	некапитальное помещение		
Номер, тип этажа, на котором расположено помещение, мансарда:	Этаж № 1		
Вид земельного участка:	данные отсутствуют		
Кадастровая стоимость, руб.:	110218,03		
Кадастровые номера объектов недвижимости, в пределах которых расположены объекты недвижимости:	74:26:1103010:376		
Кадастровые номера объектов недвижимости, из которых образованы объекты недвижимости:	74:26:1103010:550		
Сведения о включении объекта недвижимости в состав здания/помещения:	данные отсутствуют		
Сведения о включении объекта недвижимости в состав здания/помещения как изысканного комплекса:	данные отсутствуют		
Сведения о включении объекта недвижимости в состав единого здания/помещения:	данные отсутствуют		
Сведения о включении объекта недвижимости в реестр объектов культурного наследия:	данные отсутствуют		
Сведения о включении объекта недвижимости в реестр объектов культурного наследия:	данные отсутствуют		

Помещение			Лист 2
вид объекта недвижимости			
Лист № 2 раздел 1			Всего листов раздела 1: 2
Всего листов раздел 3			Всего разделов: 3
			Всего листов выписки: 4
18.09.2025г. № КУВИ-001/2025-176490107			
Кадастровый номер:	74:26:1103010:1260		
Сведения о кадастровом инженере:	Лукининская Алена Эдуардовна, СНИПС 1451685044, договор на выполнение кадастровых работ от 28.10.2021 № 57, дата завершения кадастровых работ: 03.11.2021		
Сведения о приватизации жилого дома и передаче в собственность (или) или о приватизации жилого помещения, в том числе жилого дома, неприватизован для приватизации:	данные отсутствуют		
Сведения об отнесении жилого помещения к определенному виду жилых помещений специализированного жилищного фонда, а также помещениям панельного дома социального назначения (или) или панельного дома коммерческого использования:	данные отсутствуют		
Статус записи об объекте недвижимости:	Сведения об объекте недвижимости имеют статус "актуальные"		
Особые отметки:	Сведения, необходимые для заполнения раздела 9 - Сведения о части (частях) помещения, отсутствуют.		
Получатель выписки:	ФЕДЕРАЛЬНОЕ АГЕНТСТВО ПО УПРАВЛЕНИЮ ГОСУДАРСТВЕННЫМ ИМУЩЕСТВОМ		

Помещение			Раздел 8 Лист 4
вид объекта недвижимости			
Лист № 1 раздел 8			Всего листов раздела 8: 1
			Всего разделов: 3
			Всего листов выписки: 4
18.09.2025г. № КУВИ-001/2025-176490107			
Кадастровый номер:	74:26:1103010:1260		
Номер этажа (этажей):	1		
План расположения помещения, мансарда-часть на этаже (план этажа)			
Лист № 1 раздел 8	Всего листов раздела 8: 1	Всего разделов: 3	Всего листов выписки: 4



Масштаб 1:200

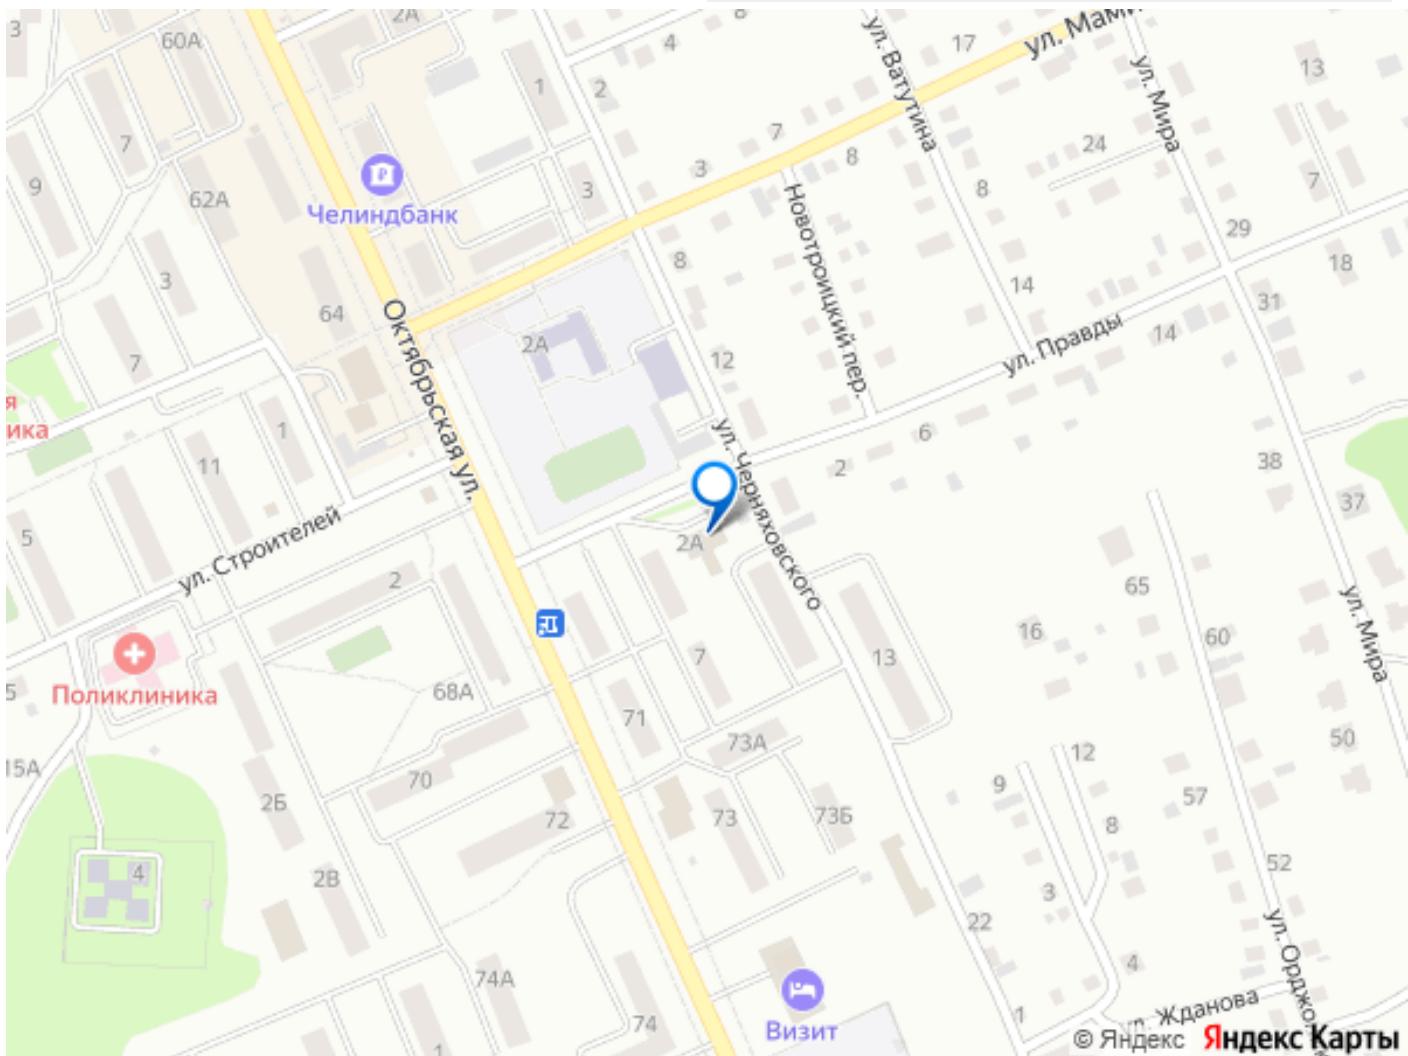

Визит

© Яндекс Карты

